


LEGENDA

- gradbena parcela
- območje stavne pravice
- območje stvarne služnosti
- parcelne meje
- urejene parcelne meje
- površine pod stavbami na stiku z zemljiščem, novo
- površine pod pripadajočimi pomožnimi objekti, ki so stavbe, na stiku z zemljiščem, novo
- zazidana površina
- podzemni deli
- najbolj izpostavljeni deli
- prikaz strešin, obstoječe / novo
- KO prostor za zbiranje komunalnih odpadkov

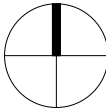

LEGENDA KOMUNALNE OSKRBE

- obstoječe novo
- kanalizacija mešana
- kanalizacija fekalna
- kanalizacija meteorna strehe
- kanalizacija meteorna utrjene površine
- vodovod
- elektrika podzemni vod VN
- elektrika nadzemni vod VN
- elektrika podzemni vod NN
- elektrika nadzemni vod NN
- PTT podzemni vod
- PTT nadzemni vod
- javna razsvetljava pv
- plin podzemni vod
- toplovod podzemni vod
- prestavitev komunalnih vodov
- podzemni hidrant

Barve in linije usklajene s Topografskim ključem za izdelavo in prikaz vsebine geodetskih načrtov, maj 2006

Katastrska občina: 332 Ormož
Natančnost geodetskega posnetka: iz geodetske točke s standardno deviacijo največ 6 cm.

objekt:	SKUPNOSTNI CENTER ZA OSKRBO Z DEMENCO IN DRUGIMI OBLIKAMI UPADA KOGNITIVNIH FUNKCIJ		
investitor:	OBČINA ORMOŽ, Ptujška cesta 6, 2270 Ormož,		
odg. projektant:	DARKO ŠTRAKL, univ.dipl.inž.arh. PA PPN ZAPS 1095	projektant:	MARKO ŠTRAKL, mag.inž.arh.
vrsta načrta:	PZI	vrsta projekta:	03
št. načrta:	08/25 A	št. projekta:	08-219/25
datum:	03.04.2026		
št. risbe:	3		
spremembe:			



vsebina risbe: KOMUNALNA OSKRBA

merilo: M 1:500

proDesign
PROJEKTIRANJE - OBLIKOVANJE

ProDesign · Darko Štrakl s.p.
Volkmerjeva 4 · 9240 Ljutomer
tel 02 584 9191 mbr 041 576 145
e-mail: info@projektiranje.design
www.projektiranje.design

ABSOLUTNA KOTA = K.P. = 209,20 = ±0,00 = kota finalnega tlaka

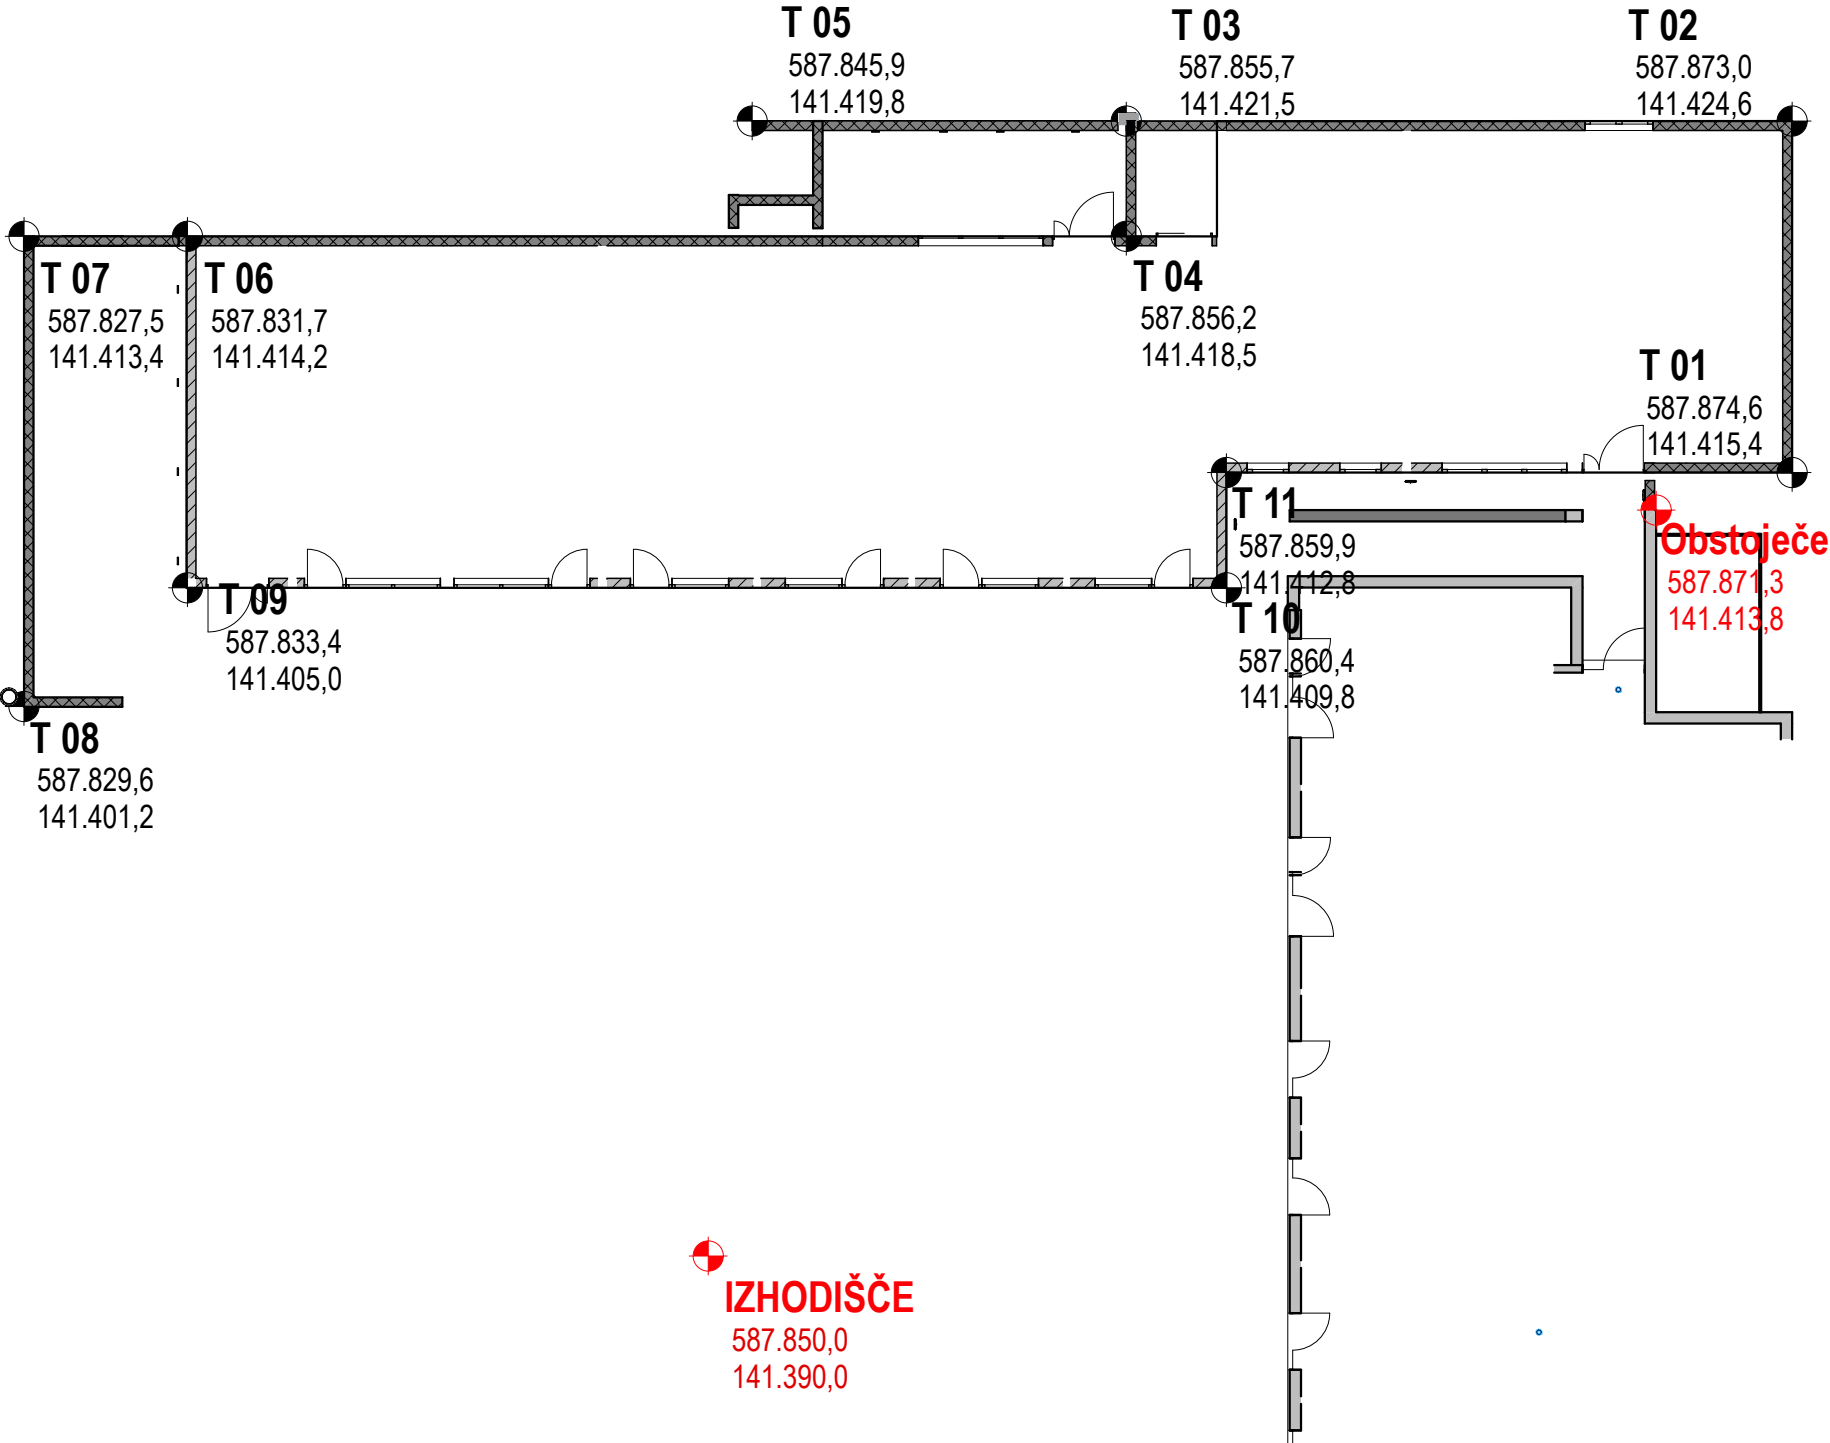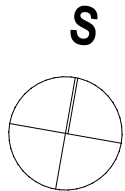

IZPIS KOORDINAT		
Oznaka točke	X	Y
IZHODIŠČE	587.850,00	141.390,00
Obstoječe	587.871,28	141.413,80
T 01	587.874,65	141.415,40
T 02	587.873,03	141.424,56
T 03	587.855,68	141.421,50
T 04	587.856,21	141.418,49
T 05	587.845,93	141.419,78
T 06	587.831,74	141.414,17
T 07	587.827,48	141.413,42
T 08	587.829,64	141.401,17
T 09	587.833,35	141.405,02
T 10	587.860,43	141.409,80
T 11	587.859,90	141.412,80

objekt:	SKUPNOSTNI CENTER ZA OSKRBO Z DEMENCO IN DRUGIMI OBLIKAMI UPADA KOGNITIVNIH FUNKCIJ		
investitor:	OBČINA ORMOŽ, Ptujška cesta 6, 2270 Ormož,		
odg. projektant:	DARKO ŠTRAKL, univ.dipl.inž.arh. PA PPN ZAPS 1095	projektant:	MARKO ŠTRAKL, mag.inž.arh.
vrsta načrta:	1 ARHITEKTURA	vrsta projekta:	PZI
št. načrta:	08-25A	št. projekta:	08-219/25
datum:		03.04.2026	
št. risbe:		03	
spremembe:			



ProDesign · Darko Štrakl s.p.
Volkmerjeva 4 · 9240 Ljutomer
tel 02 584 9191 mbt 041 576 145
e-mail: info@projektiranje.design
www.projektiranje.design

vsebina risbe: **PODATKI ZA KOLIČBO**

merilo: **M 1:200**