

STR - 01

6 cm	Trava
9 cm	Zemlja
0 cm	Drenažni filc
6 cm	Sloj za zadržavanje vode
0 cm	Paropropusna vodonepropusna folija
5 cm	Izolacija - XPS
1 cm	Hidroizolacija TP (Bitumenski trakovi)
2 cm	Izolacija - XPS - naklonska (2 - 11cm)
10 cm	Izolacija - XPS
15 cm	Izolacija - XPS
0,1 cm	Parna zapora
20 cm	Armirani beton
1 cm	Omet - mineralni

STR - 02

- 5cm Prodec
- 0,1cm Paropropustna vodonepropustna folija
- 5cm Izolacija - XPS
- 1cm Hidroizolacija TP (Bitumenski trakovi)
- 2cm Izolacija - XPS - naklonska (2-11cm)
- 10 cm Izolacija - XPS
- 15 cm Izolacija - XPS
- 0,1 cm Parna zavora
- 20 cm Armirani beton
- 1 cm Omet - mineralni

STR-03

0,1 cm Alu pločevina (kot PREFALZ)  
0,5 cm Hidroizolacija (Bitumenski trakovi)  
1,9 cm 3 slojna lesena lepljena plošča  
33 cm Izolacija - mineralna volna mehka  
1,3cm Mavčno kartonske plošče

STR - 04


0,1 cm Alu pločevina (kot PREFALZ)  
0,5 cm Hidroizolacija (Bitumenski trakovi)  
1,9 cm 3 slojna lesena lepljena plošča

PLO - 01


1 cm	Keramika - Talna
6 cm	Cementni estrih
3 cm	Izolacija - EPS
10 cm	Izolacija - XPS
1 cm	Hidroizolacija TP (Bitumenski trakovi)
25 cm	Armirani beton
14 cm	Izolacija - XPS
50 cm	Gramoz 16-32

PLO - 02

7 cm	Betonski tlakovec
5 cm	Gramoz 4-8
30 cm	Gramoz 16-32
0 cm	Drenažni filc

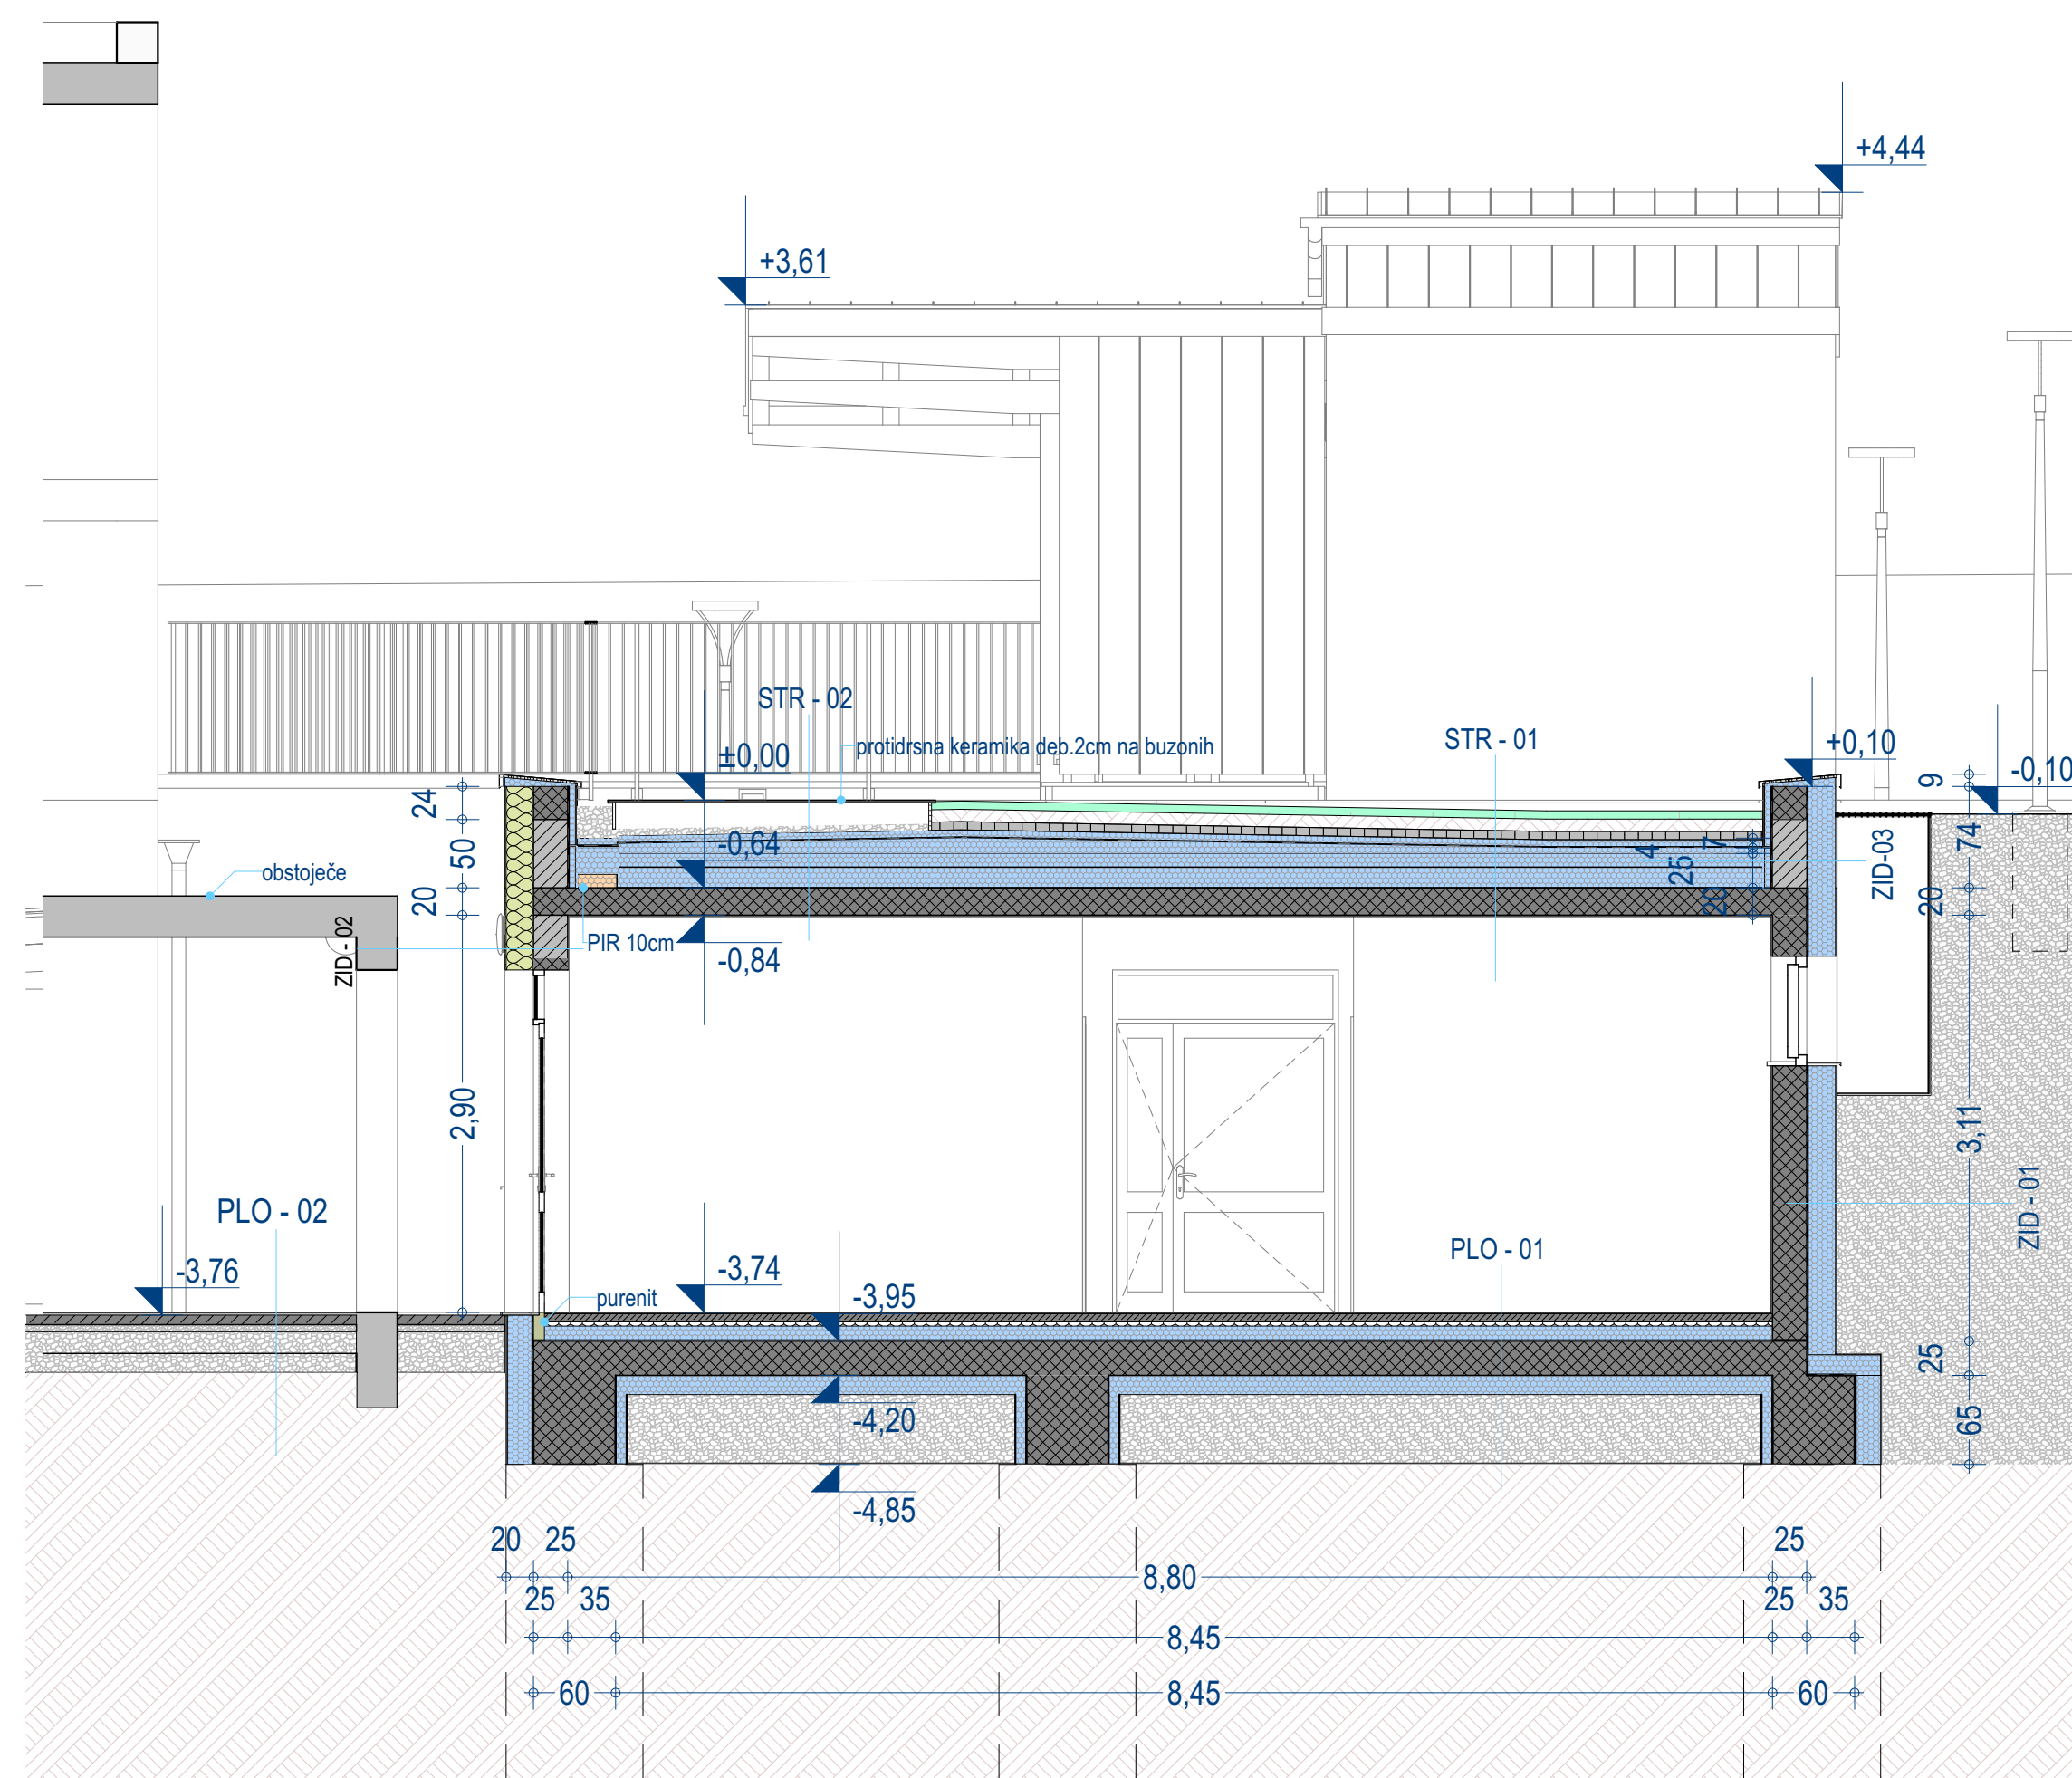

1 - 1

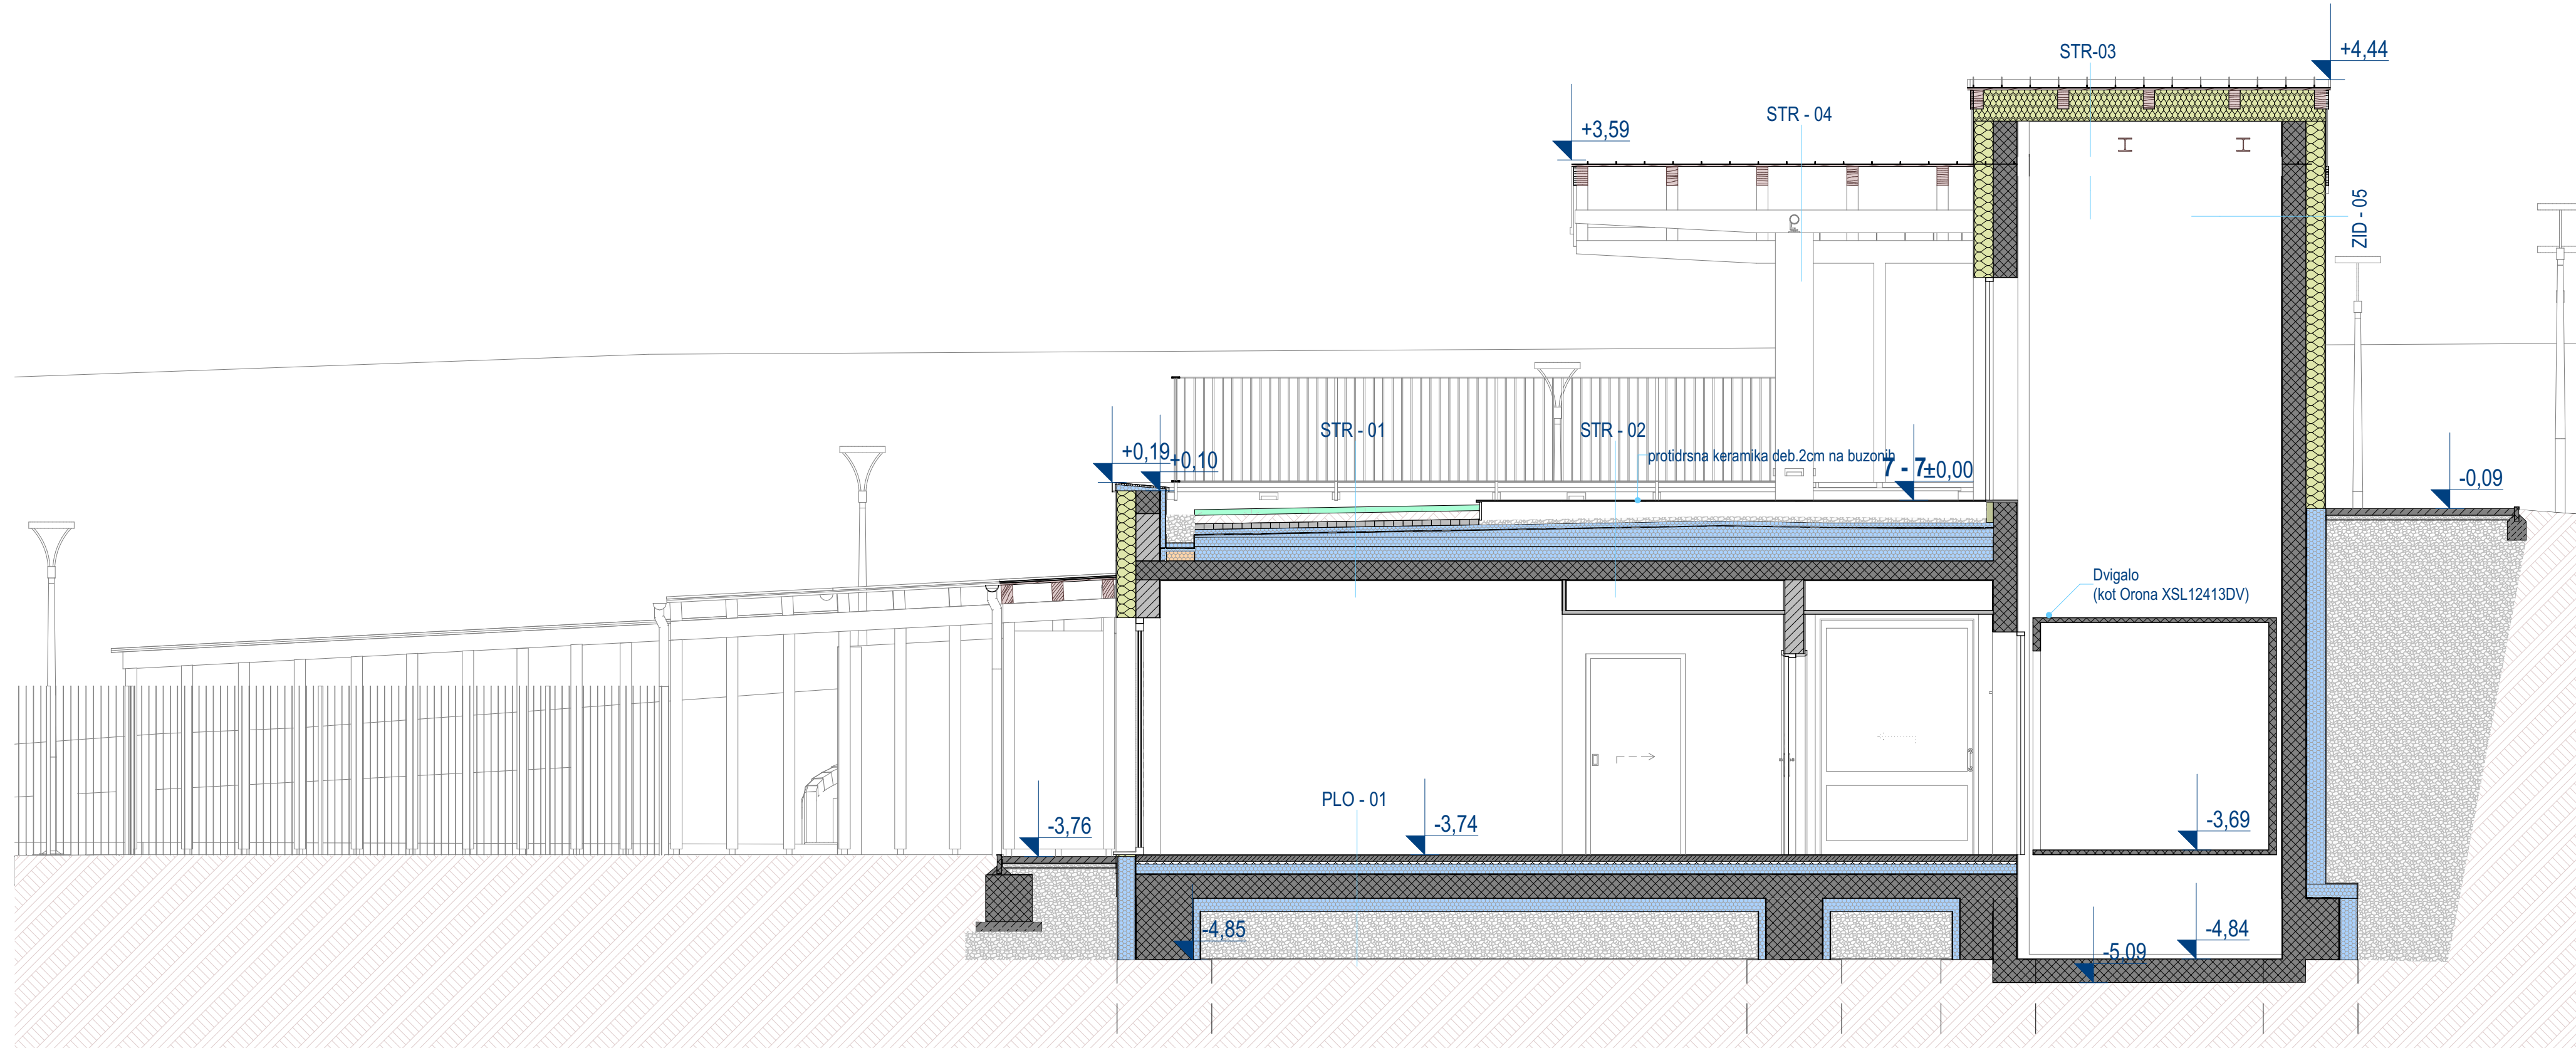

2 - 2

ZID - 01

1 cm	Čepasta folija
20 cm	Izolacija - XPS
1 cm	Hydroizolacija (Bitumenski trakovi)
25 cm	Armirani beton
1 cm	Omet - mineralni

ZID - 02

1 cm	Obloga - Zaključna fasadna
20 cm	Izolacija - Kamena volna trda
25 cm	Opeka - modularna
1 cm	Hidroizolacija TP (Bitumenski trakovi)
5 cm	Izolacija - XPS
1 cm	Obloga - Zaključna fasadna

ZID - 03

1 cm	Omet - mineralni
20 cm	Izolacija - XPS
1 cm	Hidroizolacija TP (Bitumenski trakovi)
25 cm	Opeka - modularna
1 cm	Hidroizolacija TP (Bitumenski trakovi)
5 cm	Izolacija - XPS
1 cm	Obloga - Zaključna fasadna

ZID - 04

2,5 cm	Opeka - fasadna Slip
20 cm	Izolacija - Kamena volna trda
25 cm	Opeka - modularna
1 cm	Omet - mineralni

ZID - 05

1 cm	Omet - zaključni
20 cm	Izolacija - Kamena volna trda
25 cm	Armirani beton
1 cm	Omet - Mavčni

ZID - 07

0,02 m	3 slojna lesena lepljena plošča
0,00 <sup>5</sup> m	Hydroizolacija (Bitumenski trakovi)
0,00 m	Alu pločevina (kot PREFALZ)

objekt:	SKUPNOSTNI CENTER ZA OSKRBU Z DEMENCO IN DRUGIMI OBOLJANJI HIPAD KOGNITIVNIH VARNOSTI		
investitor:	OBČINA URMOŽ, Pijucka cesta 6, 2210 Urmož,		
odg. projektant:	DARKO ŠTRAKL, univ. dipl. arh. PA PNP ZAS 1095	projekta:	MARKO ŠTRAKL, mag.inz.arh.
vzra. št. arh.:	1 ARHITEKTURA - 2 PREREZI	vzra. projekt:	PZI
št. arh.:	06-25A	št. projekt:	06-219/25
spremembe:			št. risbe: 2.3