




3 - 3

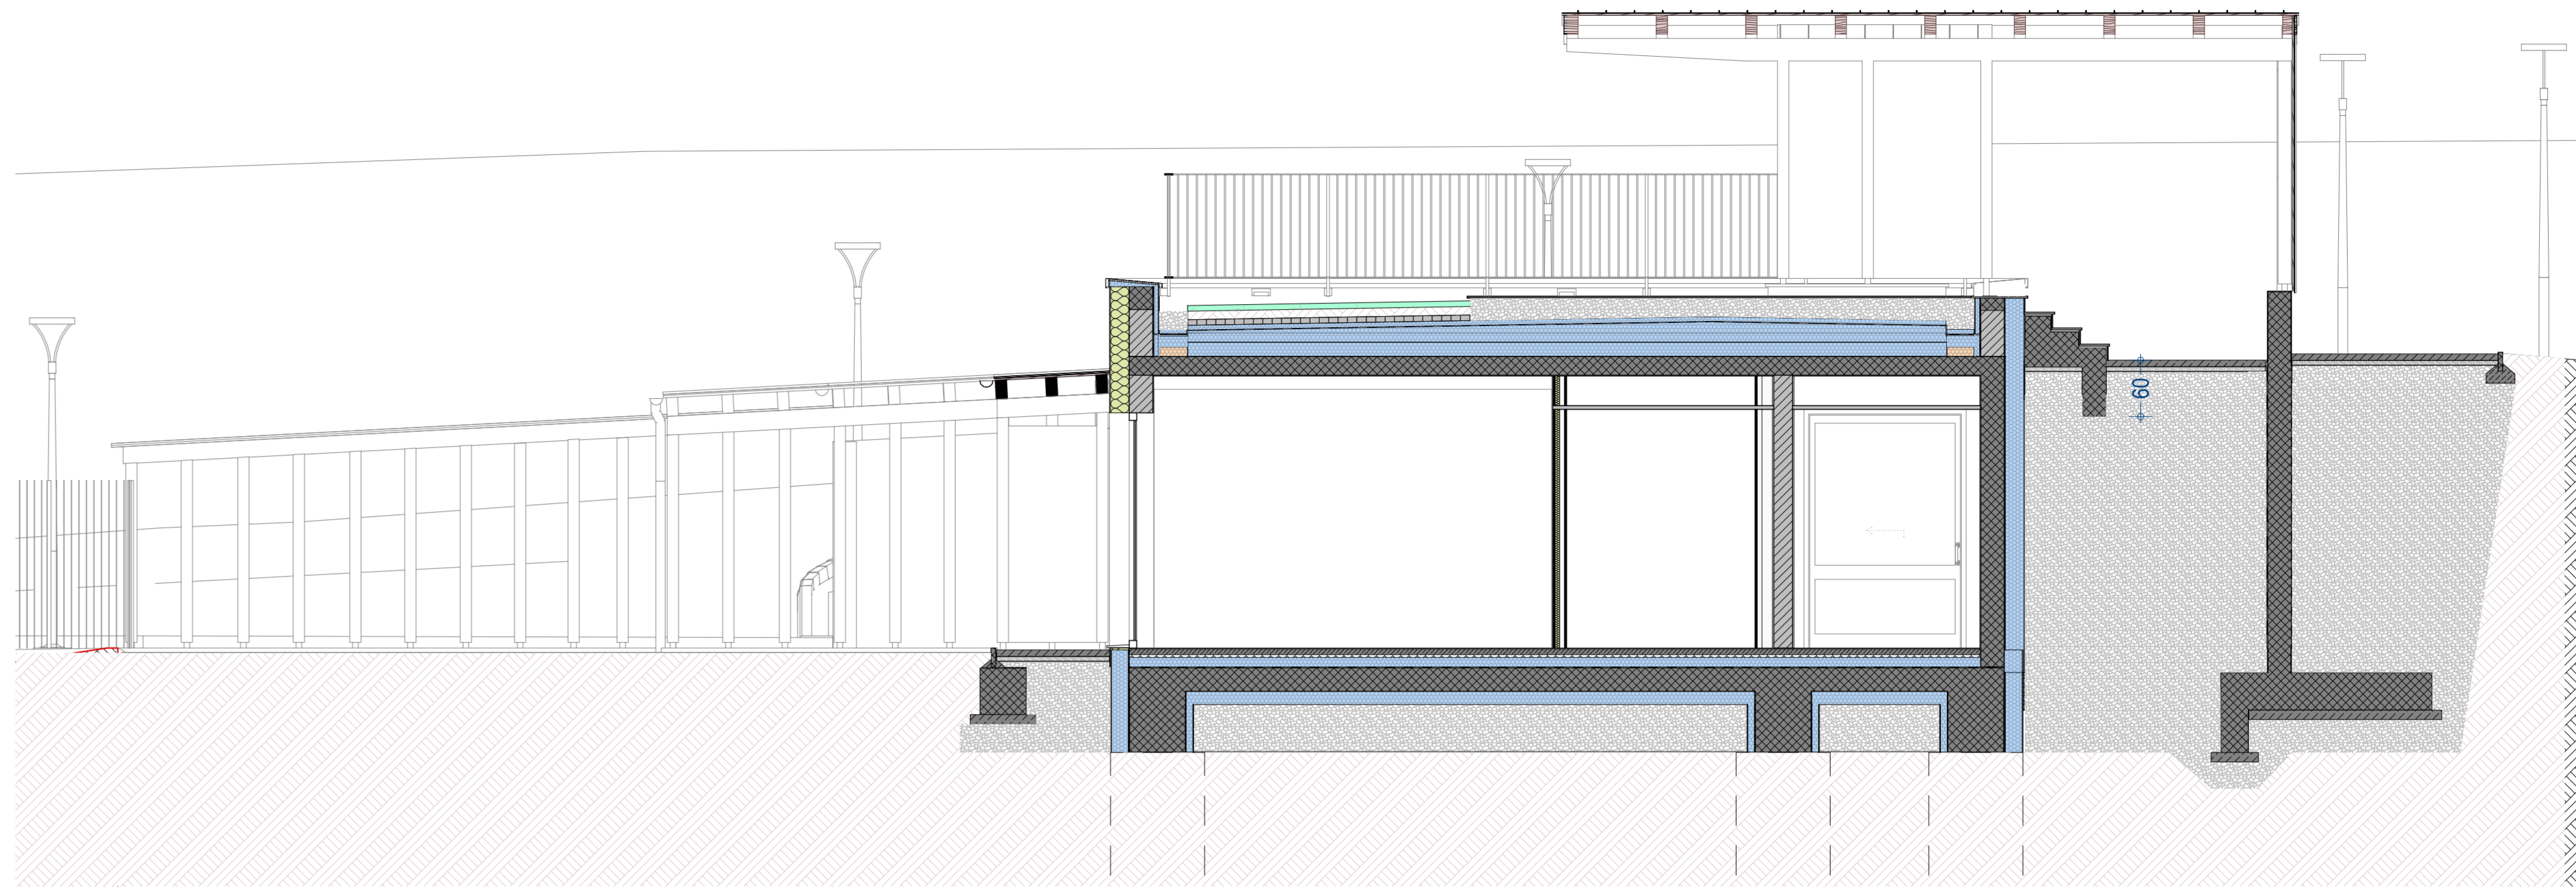

4 - 4

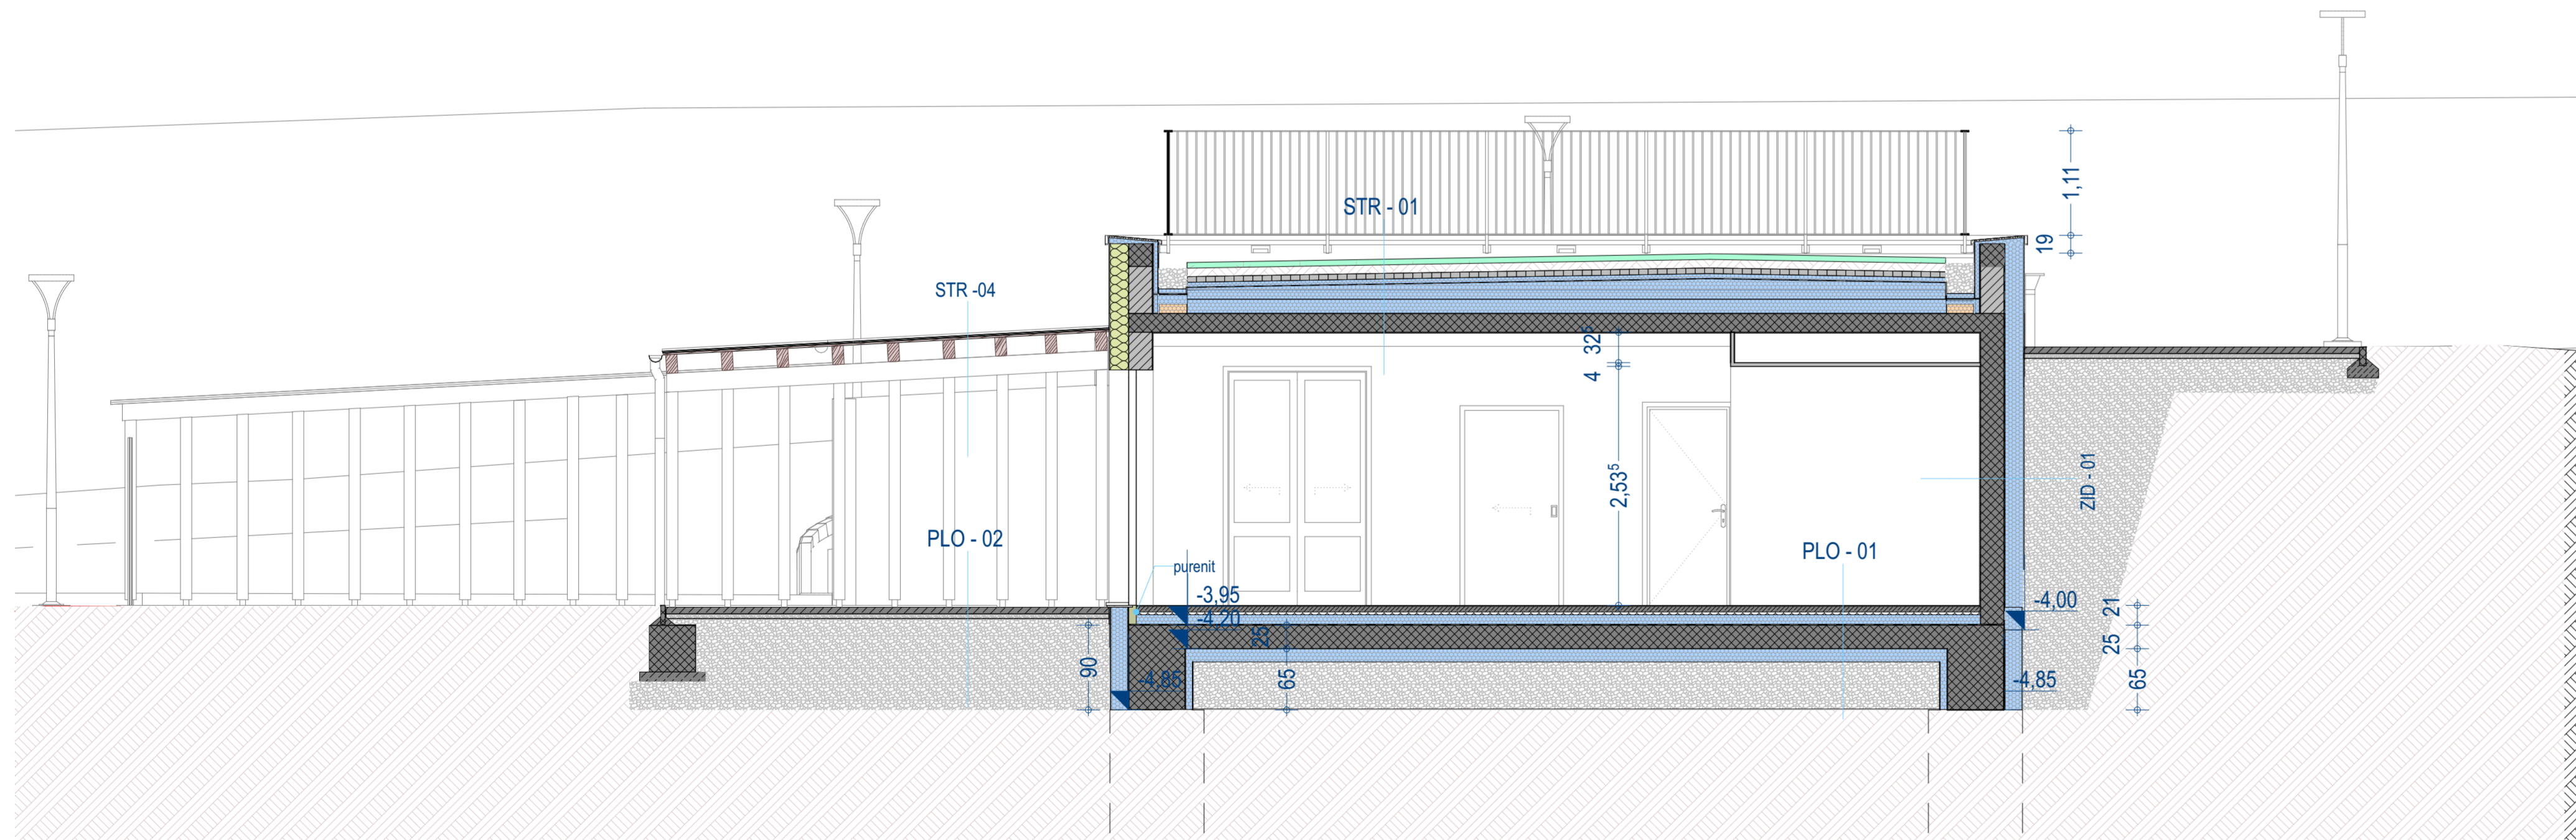

5 - 5

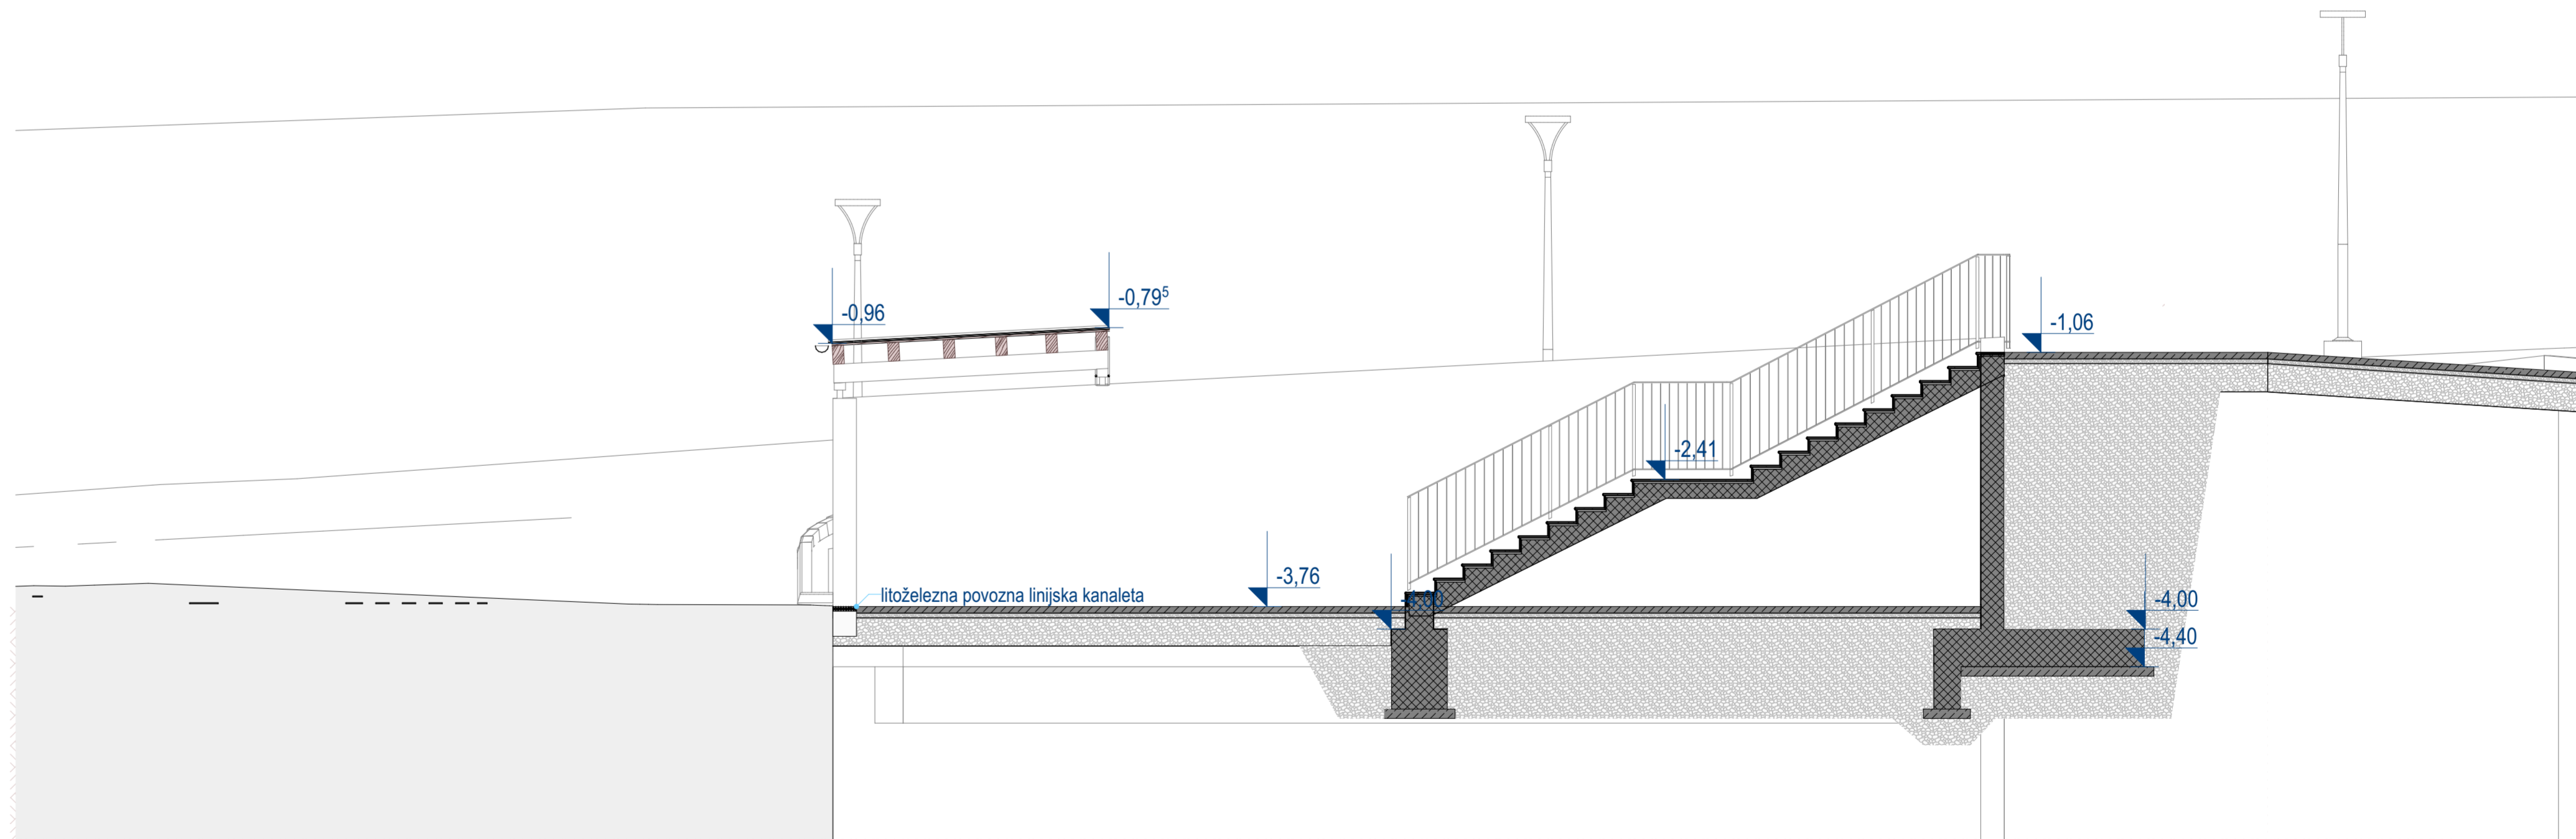

6 - 6

ZID - 02	ZID - 03	ZID - 04	ZID - 05	ZID - 07	STR - 01	STR - 02	STR-03	STR - 04	PLO - 01	PLO - 02
1 cm Obloga - Zaključna fasadna	1 cm Omet - mineralni	2,5 cm Opeka - fasadna Slip	1 cm Omet - zaključni	0,02 m 3 slojna lesena lepljena plošča	6 cm Trava	5cm Prodec	0,1 cm Alu pločevina (kot PREFALZ)	0,1 cm Alu pločevina (kot PREFALZ)	1 cm Keramika - Talna	7 cm Betonski tlakovec.
20 cm Izolacija - Kamena volna trda	20 cm Izolacija - XPS	20 cm Izolacija - Kamena volna trda	20 cm Izolacija - Kamena volna trda	0,00² m Hidroizolacija (Bitumenski trakovi)	9 cm Zemlja	0,1cm Paropropustna vodonepropustna folija	0,5 cm Hidroizolacija (Bitumenski trakovi)	0,5 cm Hidroizolacija (Bitumenski trakovi)	6 cm Cementni estrih	5 cm Gramoz 4-8
25 cm Opeka - modularna	1 cm Hidroizolacija TP (Bitumenski trakovi)	25 cm Opeka - modularna	25 cm Armirani beton	0,00 m Alu pločevina (kot PREFALZ)	0 cm Drenažni filc	5cm Izolacija - XPS	1,9 cm 3 slojna lesena lepljena plošča	1,9 cm 3 slojna lesena lepljena plošča	3 cm Izolacija - EPS	30 cm Gramoz 16-32
1 cm Hidroizolacija TP (Bitumenski trakovi)	25 cm Opeka - modularna	1 cm Omet - mineralni	1 cm Omet - mavčni	6 cm Sloj za zadrževanje vode	1cm Hidroizolacija TP (Bitumenski trakovi)	1cm Hidroizolacija TP (Bitumenski trakovi)	33 cm Izolacija - mineralna volna mehka	1,3cm Mavčno kartonske plošče	10 cm Izolacija - XPS	0 cm Drenažni filc
5 cm Izolacija - XPS	1 cm Hidroizolacija TP (Bitumenski trakovi)	1 cm Hidroizolacija TP (Bitumenski trakovi)		0 cm Paropropustna vodonepropustna folija	5 cm Izolacija - XPS	10 cm Izolacija - XPS			1 cm Hidroizolacija TP (Bitumenski trakovi)	
1 cm Obloga - Zaključna fasadna	5 cm Izolacija - XPS	5 cm Izolacija - XPS		2 cm Hidroizolacija - XPS - naklonska (2-11cm)	2 cm Hidroizolacija - XPS	15 cm Izolacija - XPS			25 cm Armirani beton	
		1 cm Obloga - Zaključna fasadna		10 cm Izolacija - XPS	1 cm Hidroizolacija TP (Bitumenski trakovi)	0,1 cm Paropropustna vodonepropustna folija			14 cm Izolacija - XPS	
				0,1 cm Paropropustna vodonepropustna folija	2 cm Hidroizolacija - XPS - naklonska (2-11cm)	20 cm Armirani beton			50 cm Gramoz 16-32	
				1 cm Omet - mineralni	15 cm Izolacija - XPS	1 cm Omet - mineralni				
					20 cm Armirani beton					
					1 cm Omet - mineralni					