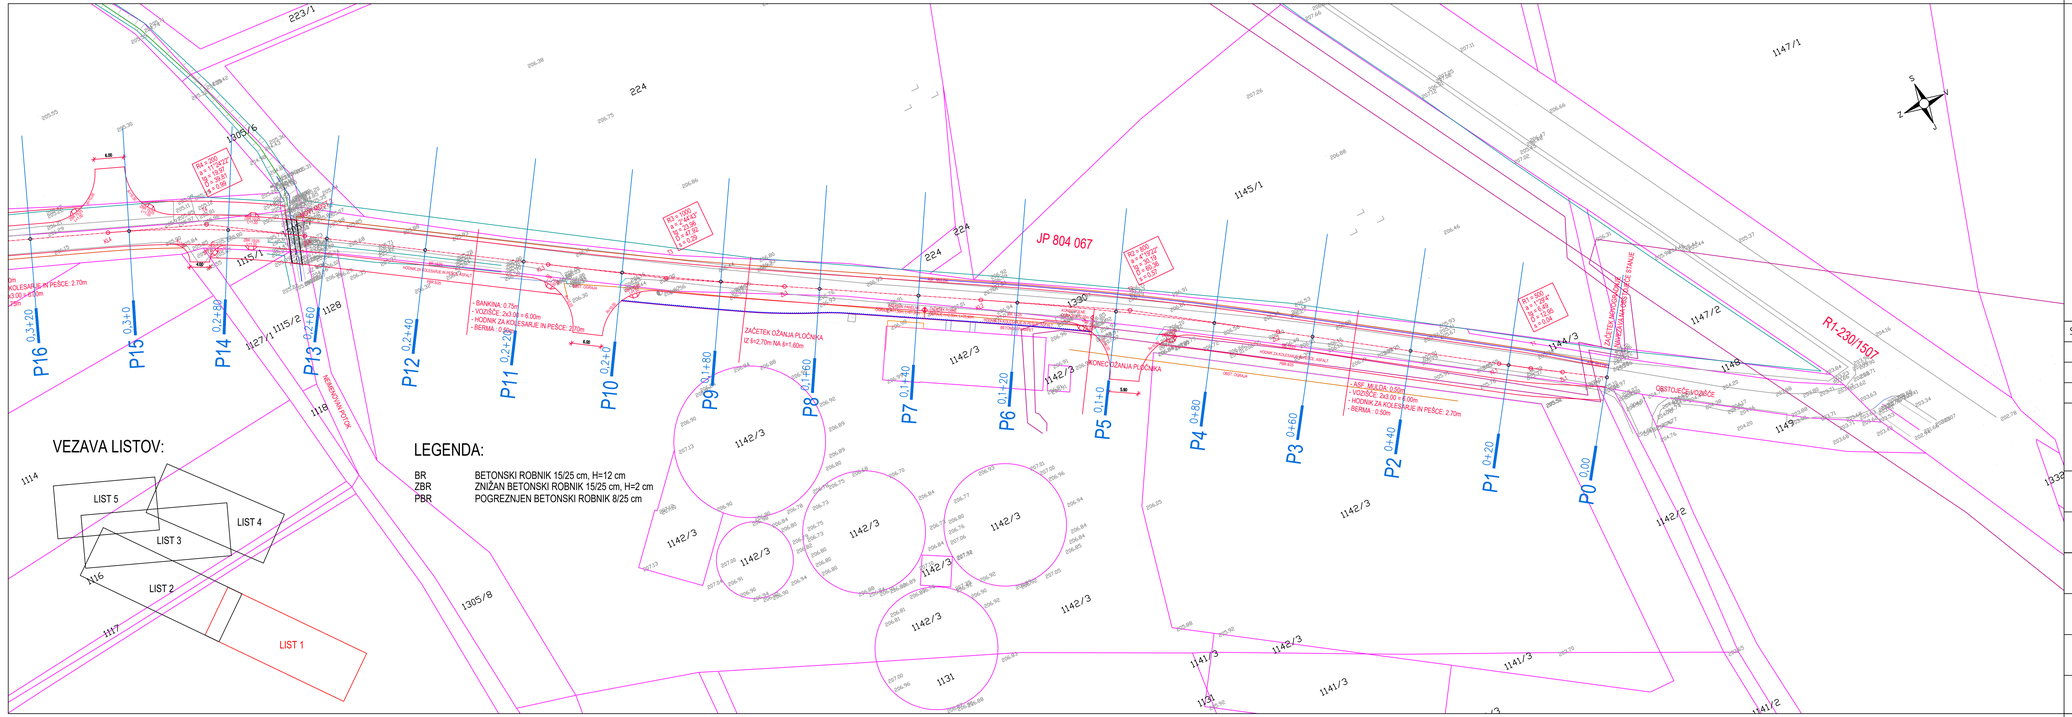

OBČINA ORMOŽ
RAZŠIRITEV EKONOMSKO – POSLOVNE CONE ORMOŽ

GRADBENIŠTVO 02

SITUACIJA GRADBENA, LIST 1

M 1 : 500

Sprememba št.:	Opis spremembe:	Datum:	Podpis:

PODJETJE ZA INVESTICIJSKO DEJAVNOST TRGOVINO IN STORITVE

Prešernova ulica 30, 2250 Ptuj
tel. 02/787-91-00

TMD INVEST d.o.o.

Investitor: OBČINA ORMOŽ, Ptujska cesta 6, 2270 Ormož	Projektant: TMD invest d.o.o., Prešernova ulica 30, 2250 Ptuj
Naziv gradnje: RAZŠIRITEV EKONOMSKO - POSLOVNE CONE ORMOŽ	Vodja projekta: Stanko Tement, gr.teh. IZS G-9336
Vrsta dokumentacije: PZI	Pooblaščeni arhitekt/ inženir: Stanko Tement, gr.teh. IZS G-9336
Naziv in številka načrta: GRADBENIŠTVO 02	Sodelavec:
Tehnični prikaz: SITUACIJA GRADBENA, LIST 1	Merilo: 1 : 500

številka projekta: 26018-19-K/ST	številka načrta: 26018-19-K/ST-2	datum izdelave: april 2020	številka risbe: 7