


- LEGENDA MATERIALOV
- beton armirani
 - opečni modularni blok
 - betonski modularni blok
 - plinobeton
 - mavčno kartonska plošča
 - kamen - teraco
 - toplotna izolacija XPS
 - toplotna izolacija EPS
 - toplotna izolacija mineralna volna
 - omet
 - hidroizolacija
 - les
 - podložni beton
 - tampon gramoz 0-63
 - tampon drobljen gramoz 0-32
 - tampon prodniki 4-8
 - zemlja
 - obstoječe

ABSOLUTNA KOTA = K.P. = 209,20 = ±0,00 » kota finalnega tla

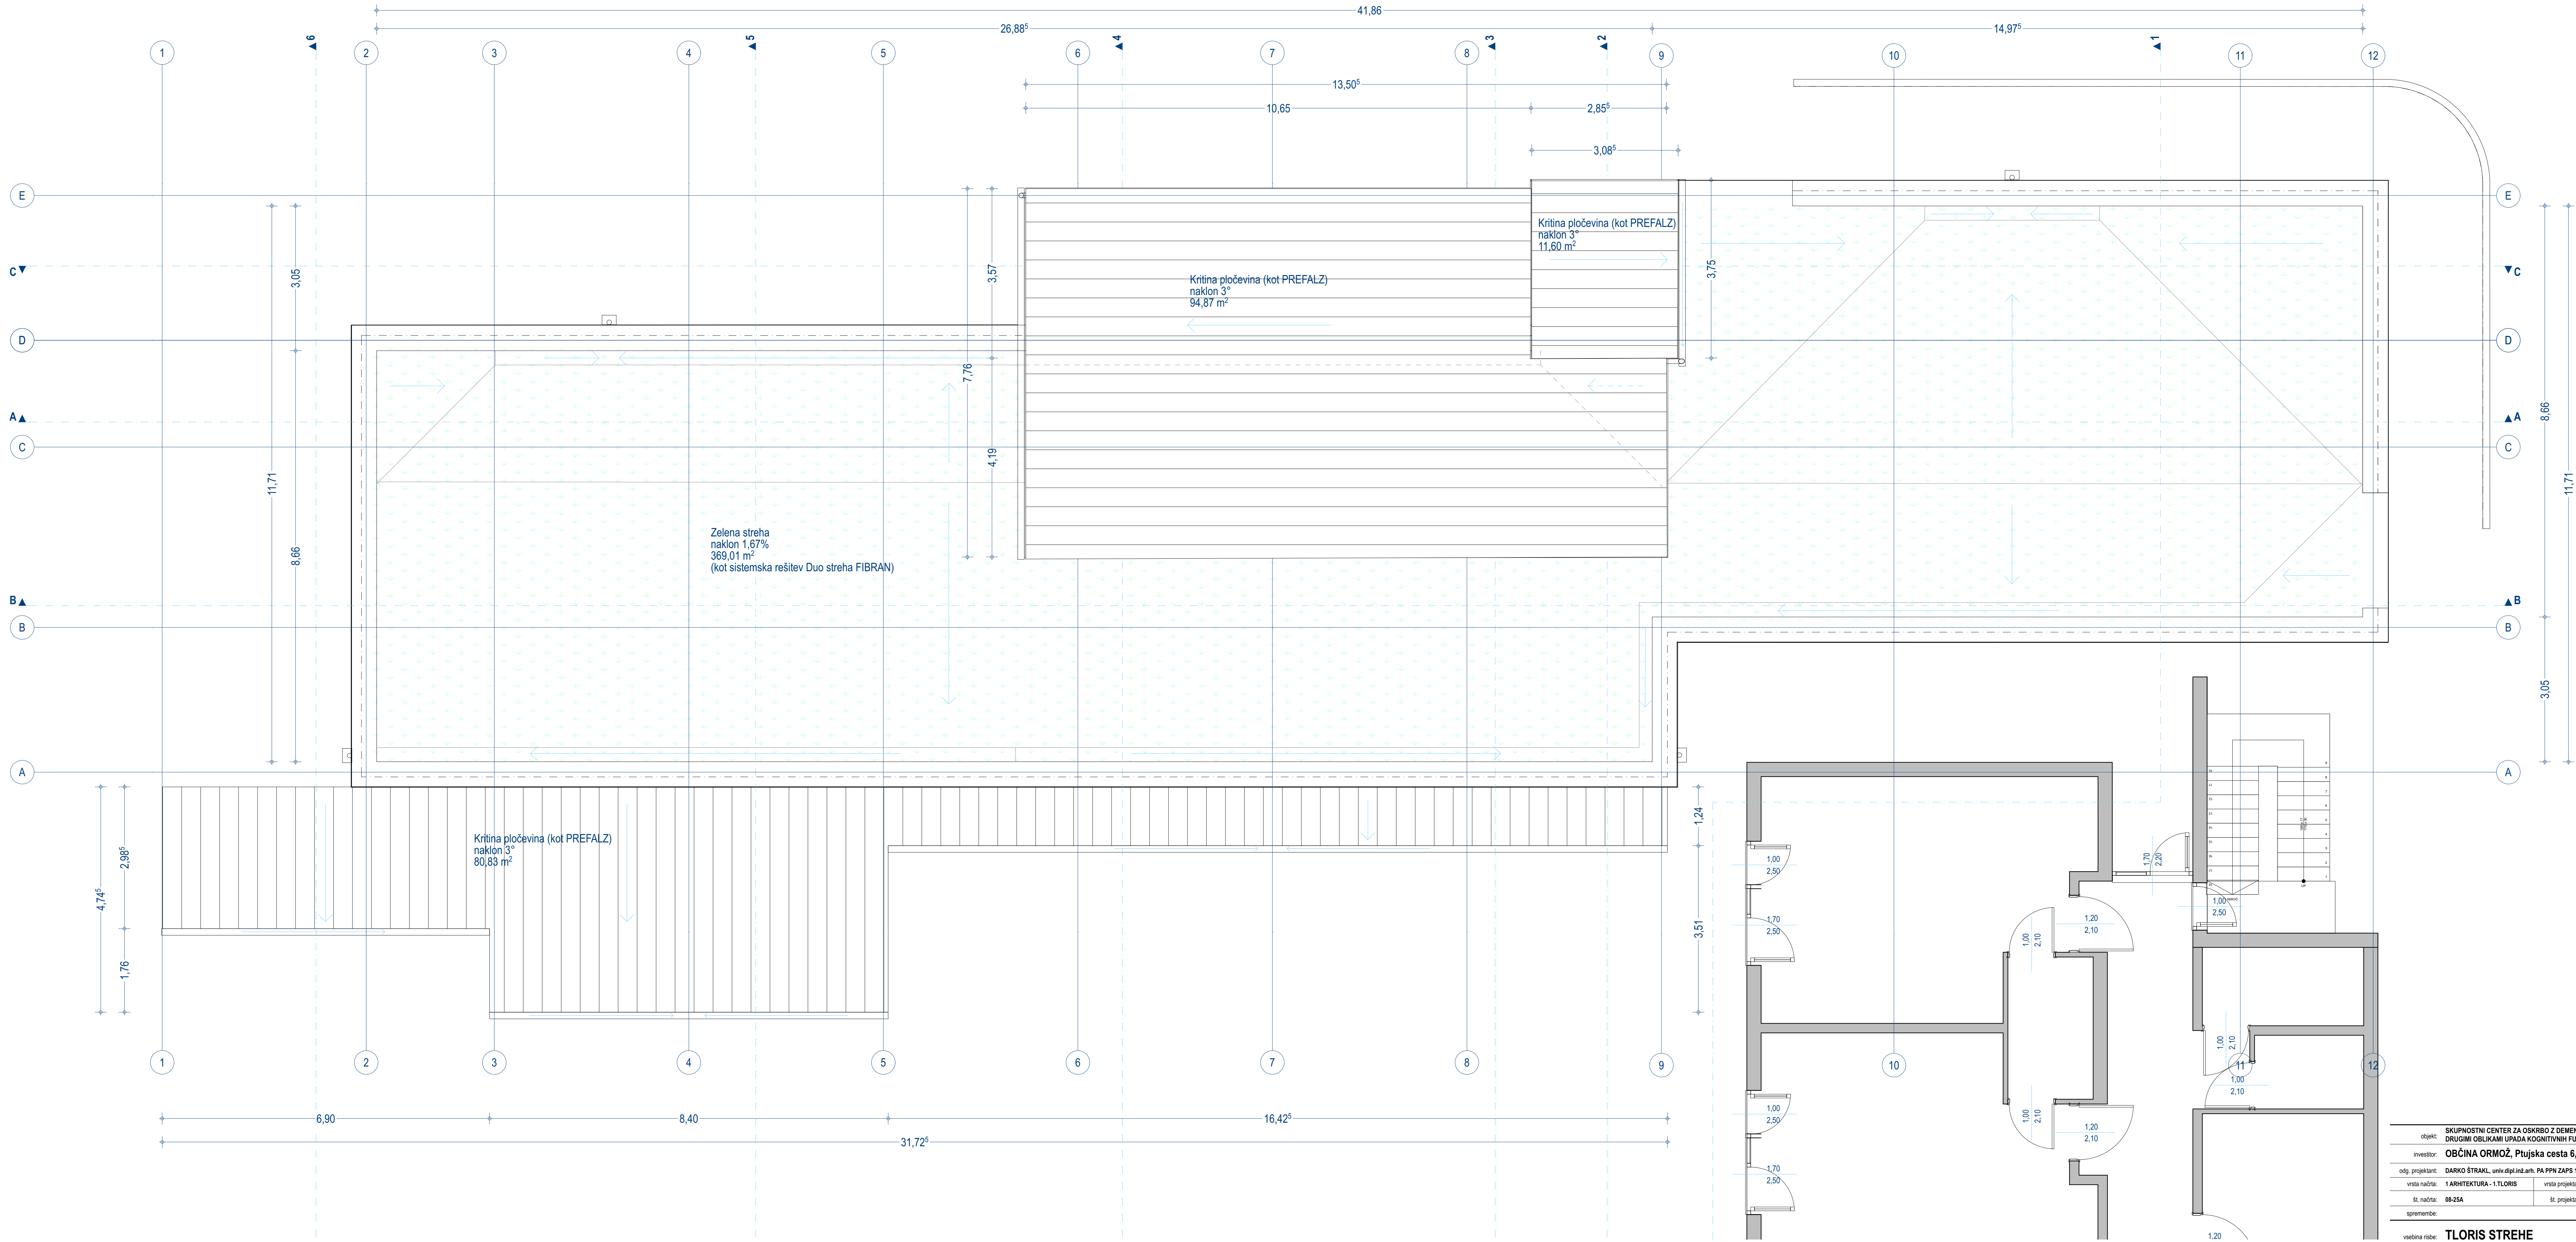

objekt: SKUPNOSTNI CENTER ZA OSKRBO Z DEMENCO IN DRUGIMI OBLIKAMI UPADA KOGNITIVNIH FUNKCIJ
investitor: OBČINA ORMOŽ, Ptujška cesta 6, 2270 Ormož,
odg. projektant: DARKO ŠTRAKL, univ.dipl.inž.arh. PA PPN ZAPS 1095
vrsta načrta: 1 ARHITEKTURA - 1.TLORIS
št. načrta: 08-25A
spremembe:
vrsta projekta: PZI
št. projekta: 08-219/23
projektant: MARKO ŠTRAKL, mag.inž.arh.
datum: 03.04.2026
št. rabe: 1.5
vsobina rabe: TLORIS STREHE
merilo: M 1:50

proDesign
PROJEKTIRANJE OBLIKOVANJE
ProDesign - Darko Štraki s.p.
Vojkova cesta 4, 9240 Ljutomer
+386 (0) 384 9191, info@prodesign.si
e-mail: info@prodesign.si
www.prodesign.si