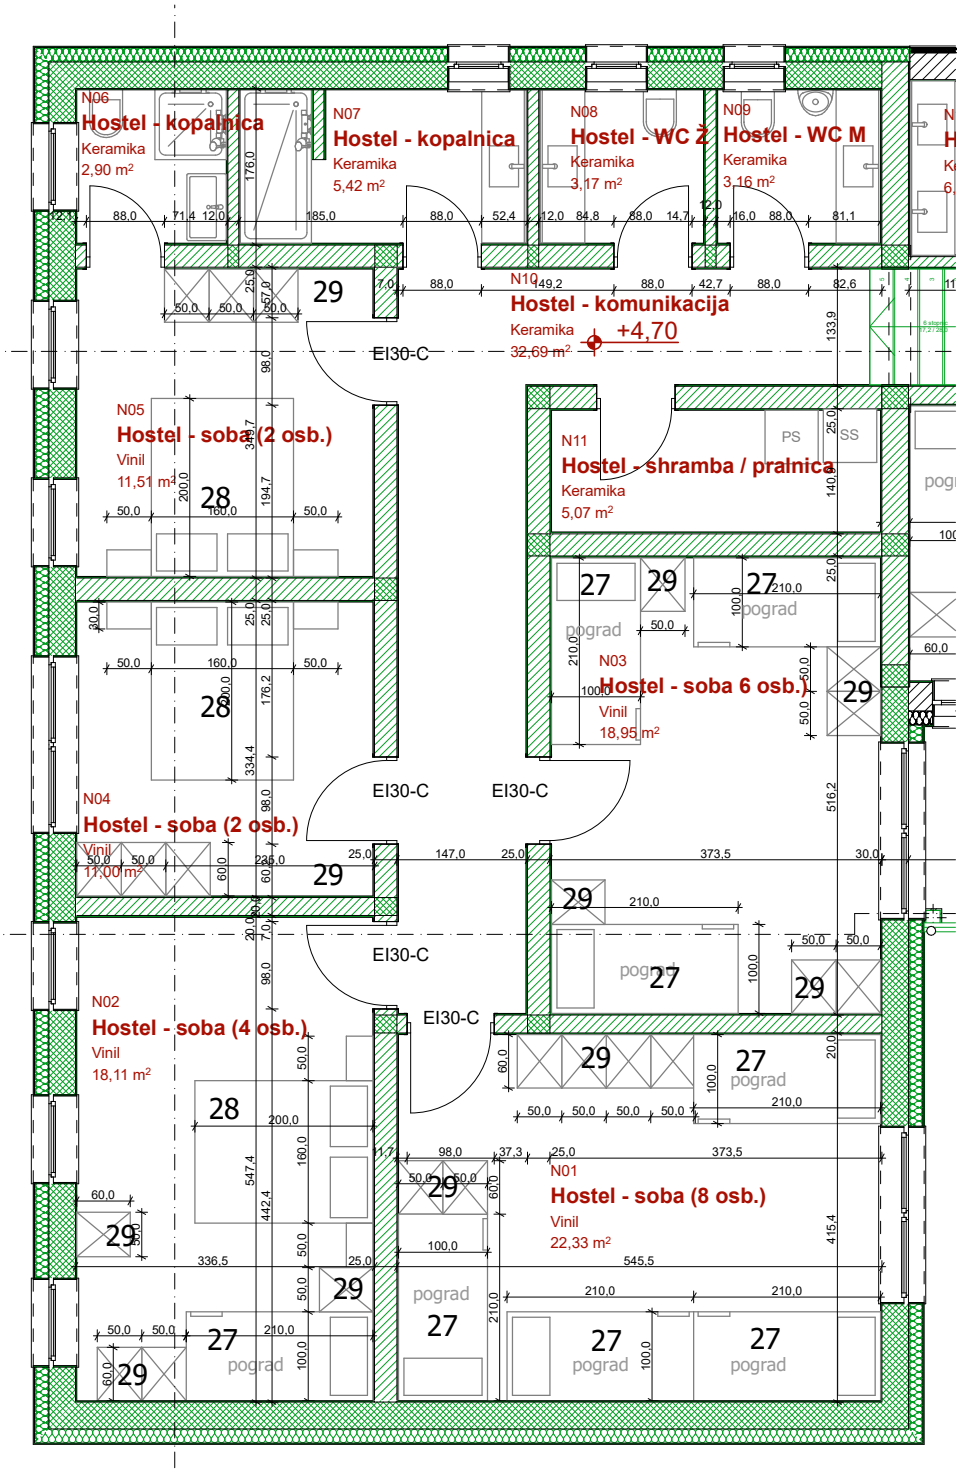NADSTROPJE: HOSTEL - SOBE