NADSTROPJE: HOSTEL - SOBE IN SPREJEMNI PROSTOR

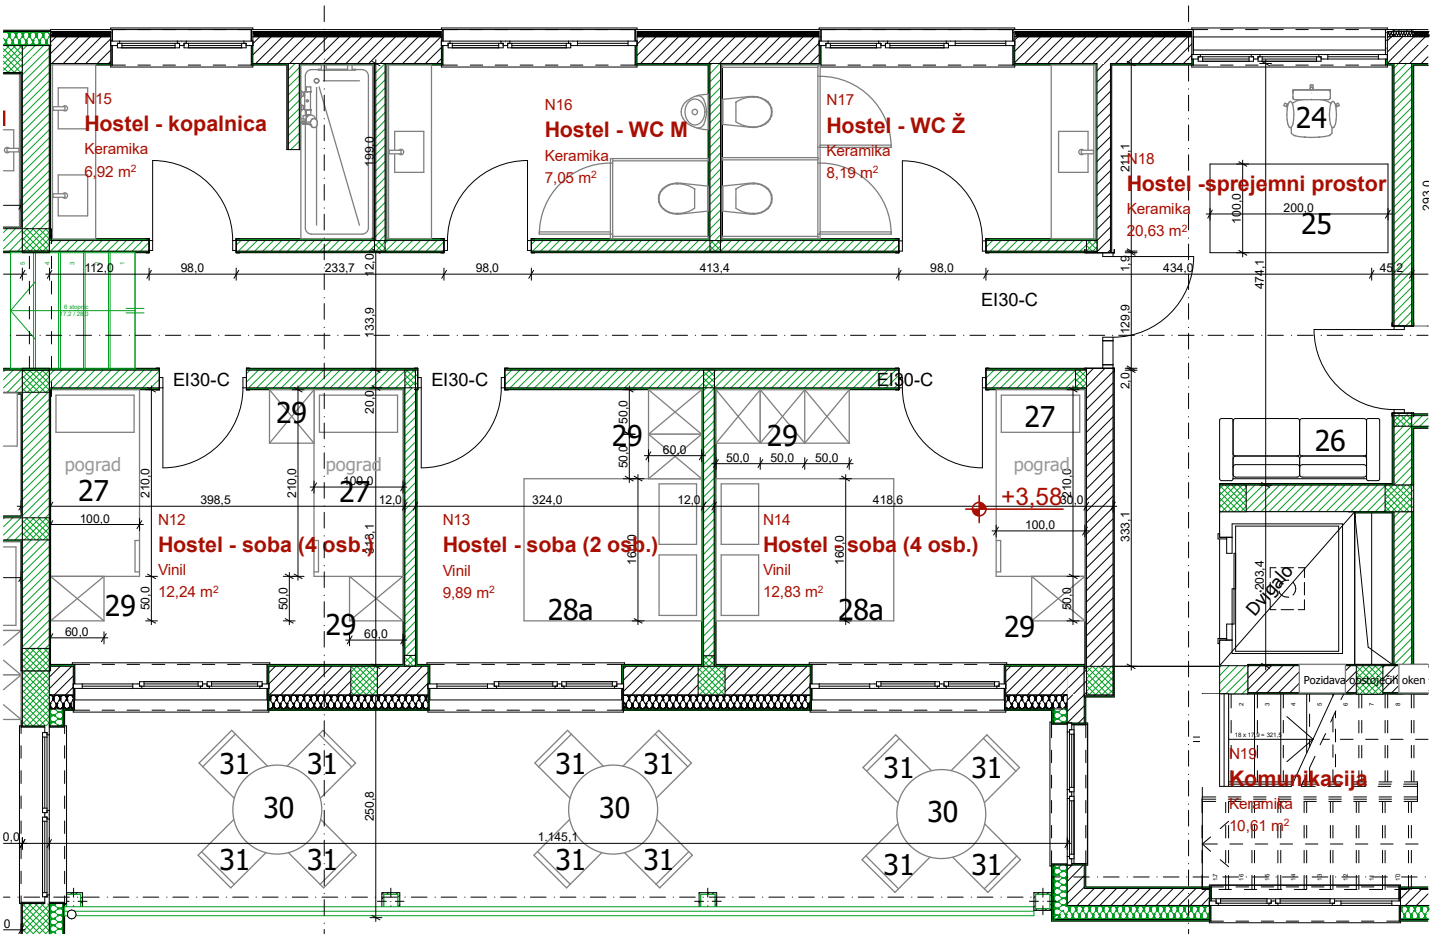

VIZUALNI PRIKAZ SOBE V HOSTLU